



TRIBUNALE DI NOVARA

OGGETTO: Palazzo Fossati. Interventi di restauro e recupero conservativo del portone ligneo di ingresso.


Si avvisa la spett.le utenza, che il giorno 8 giugno 2013, per motivi legati allo smontaggio del portone ligneo di ingresso su Via Azario 5, l'accesso al Tribunale sarà consentito dal portone secondario della corte comune secondo la planimetria allegata.

Novara, 30 maggio 2013

Il Dirigente Amministrativo
Dott.ssa G.E. Di Muccio

A handwritten signature in black ink, appearing to be 'G.E. Di Muccio', written over the typed name.

palazzo FOSSATI via Azario 5 - Novara
piano terra - cantiere temporaneo per movimentazione portone ligneo di ingresso

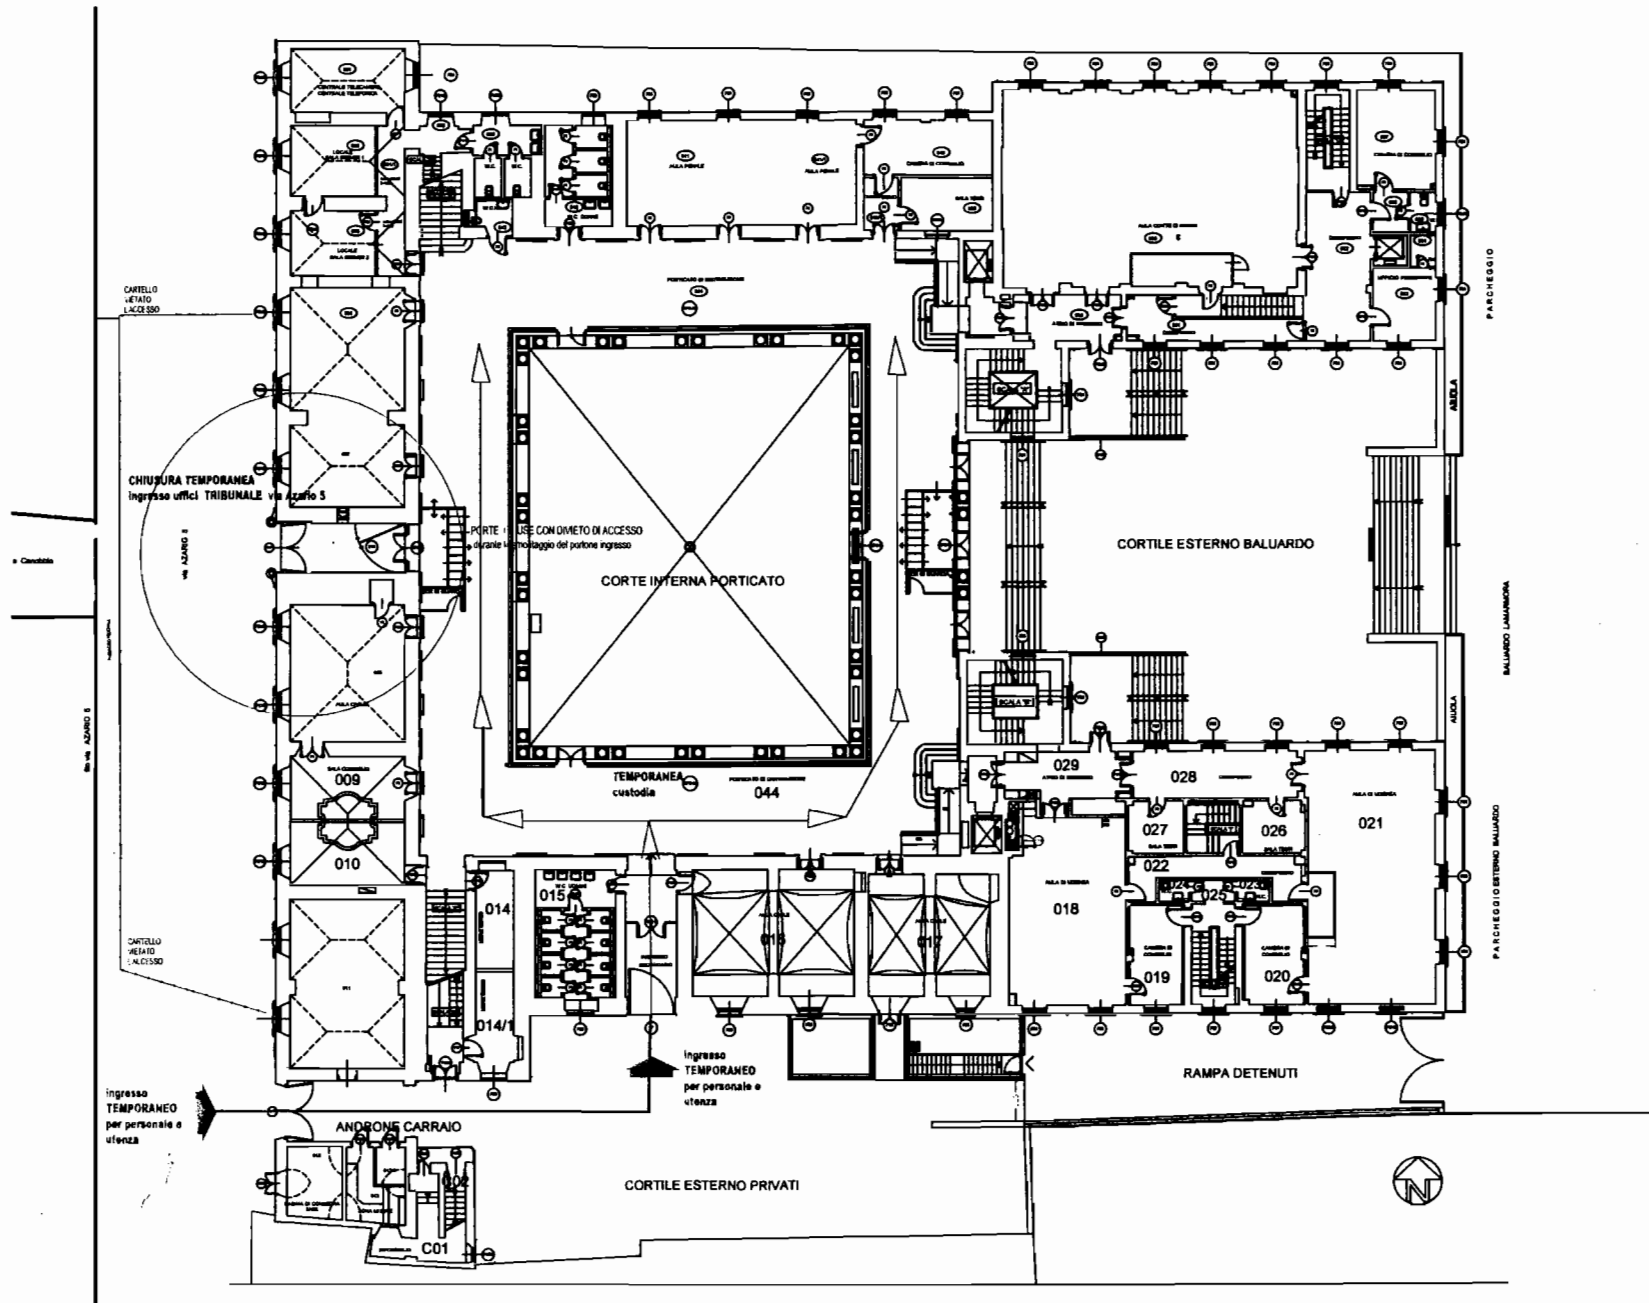

oltrabordo cedette alla stufa